



Byggesag

Gladsaxe Kommune

Rådhus Allé 7, 2860 Søborg

Telefon: 39 57 59 05

Mail: byggesag@gladsaxe.dk

Grundejerforeningen Granly

Att.: Formand Jesper Skavin

21. september 2018

Godkendelse af princip for tagvinduer, Gule Sandkrog, Omr.5

Matr.nr.: 12gb Bagsværd med flere

Adresse: Sandkrogen 4-6, 8-18, 58-72, 76-88, 3-37 og Amundsensvej 17, 19 A, 19 B.

Sagsnr.: 18-96-02.34.00-P19

I forbindelse med behandling af byggesag om lovliggørelse af tagvinduer på Sandkrogen 72, har Gladsaxe kommune bedt grundejerforeningen om at udarbejde et princip for tagvinduer der redegøre for tagvinduernes placering, udseende og størrelse på ovenstående ejendomme.

Ejendommene er omfattet af bestemmelserne i lokalplan 111, delområde 5, Gule Sandkrogen, der fastlægger i § 6.2, at bebyggelsens udformning og facader skal bibeholdes ensartet, og at der ikke må ændres på de originale materiale og farver på facader, tage, vinduer, døre eller andre bygningsdele uden Byrådets godkendelse.



Principperne for etablering af tagvinduer godkendes hermed, og skal fremadrettet anvendes ved konkrete ansøgninger til Gladsaxe Kommune.

Hvis der er spørgsmål, kan Byggesag kontaktes på telefon 39 57 59 05 mellem kl. 9:00-14.00.



Med venlig hilsen

Noor Al-Robaiee

Byggesagsbehandler

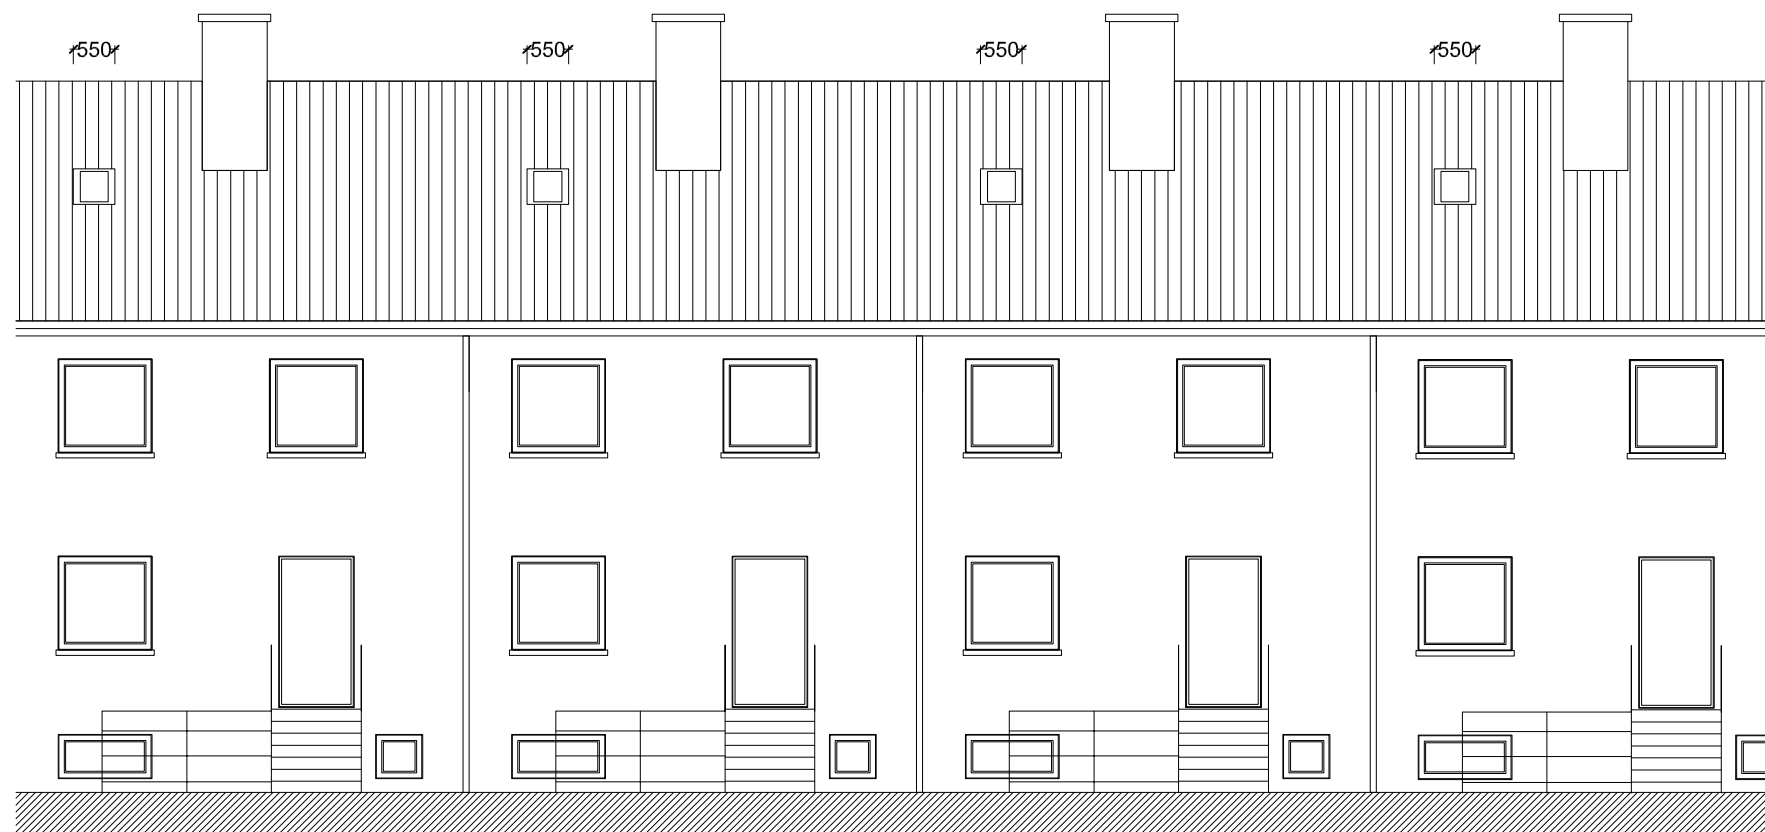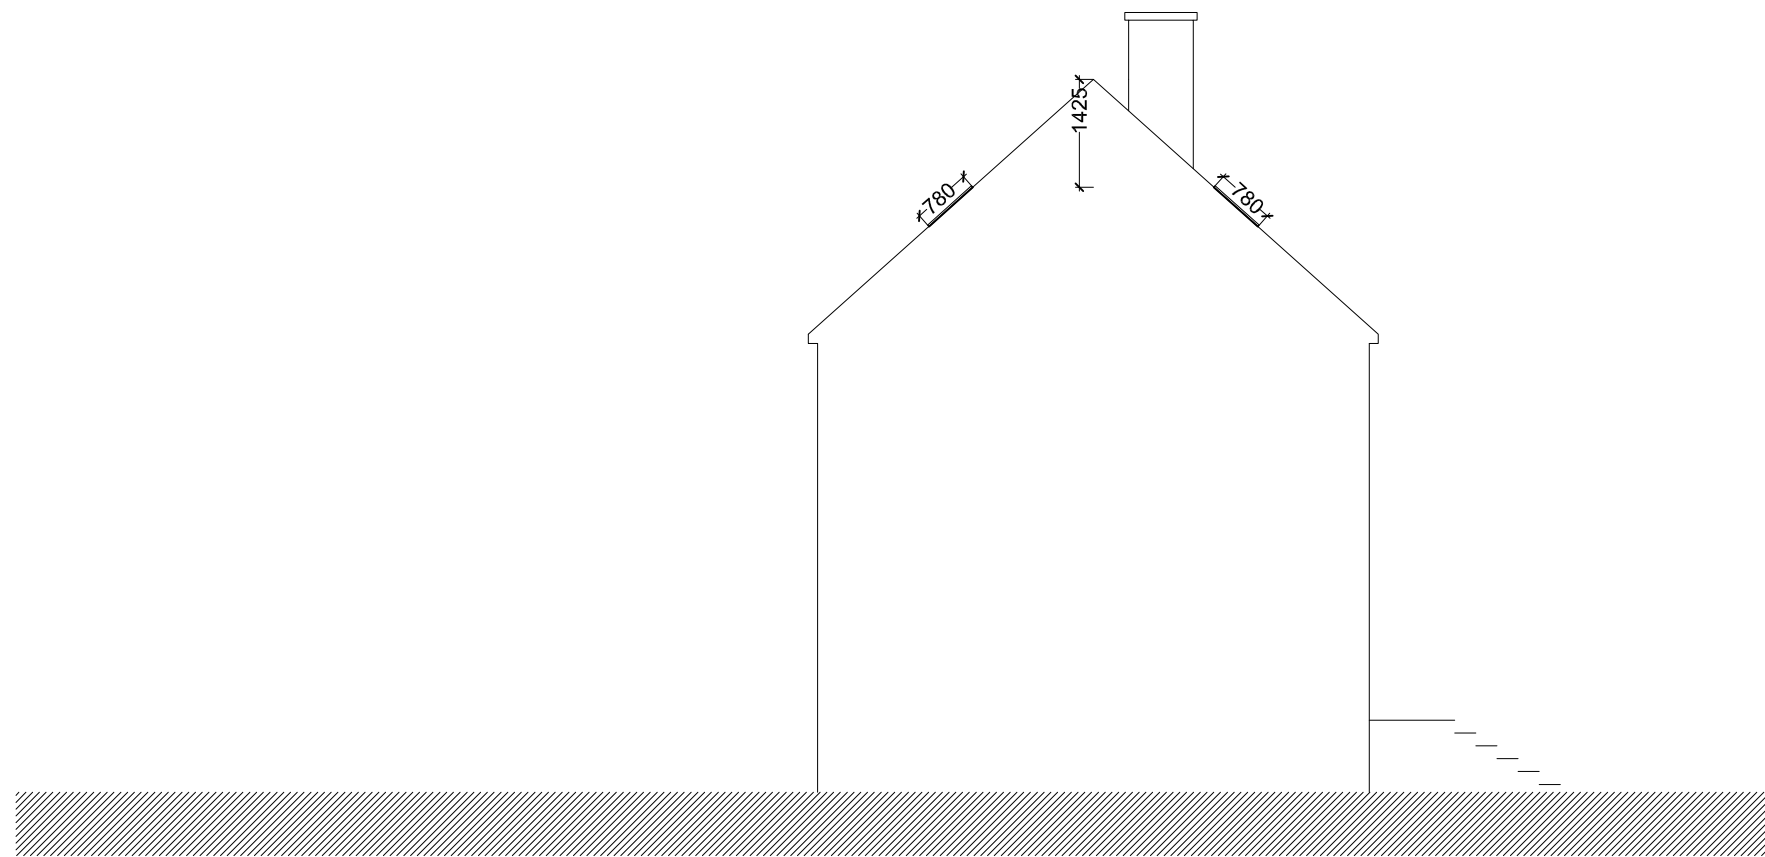

Nye forhold
vedr. tagvinduer
Sandkrogen
2800 Kongens Lyngby
Facader mod vejen samt gavl 1:100
DATO: 12.09.2018

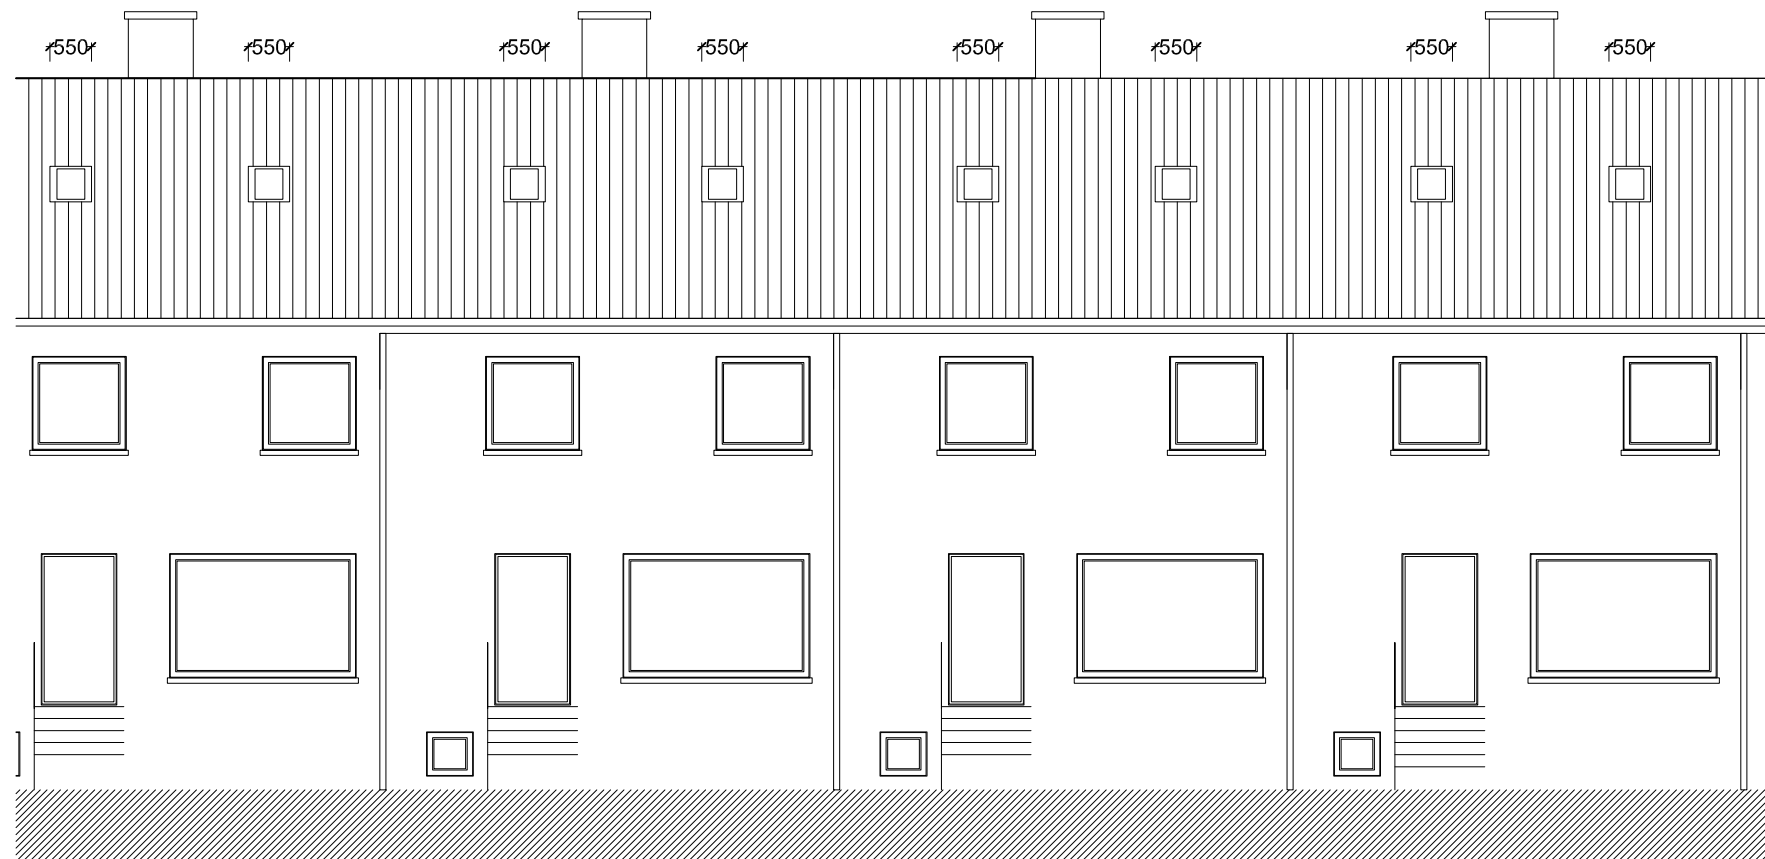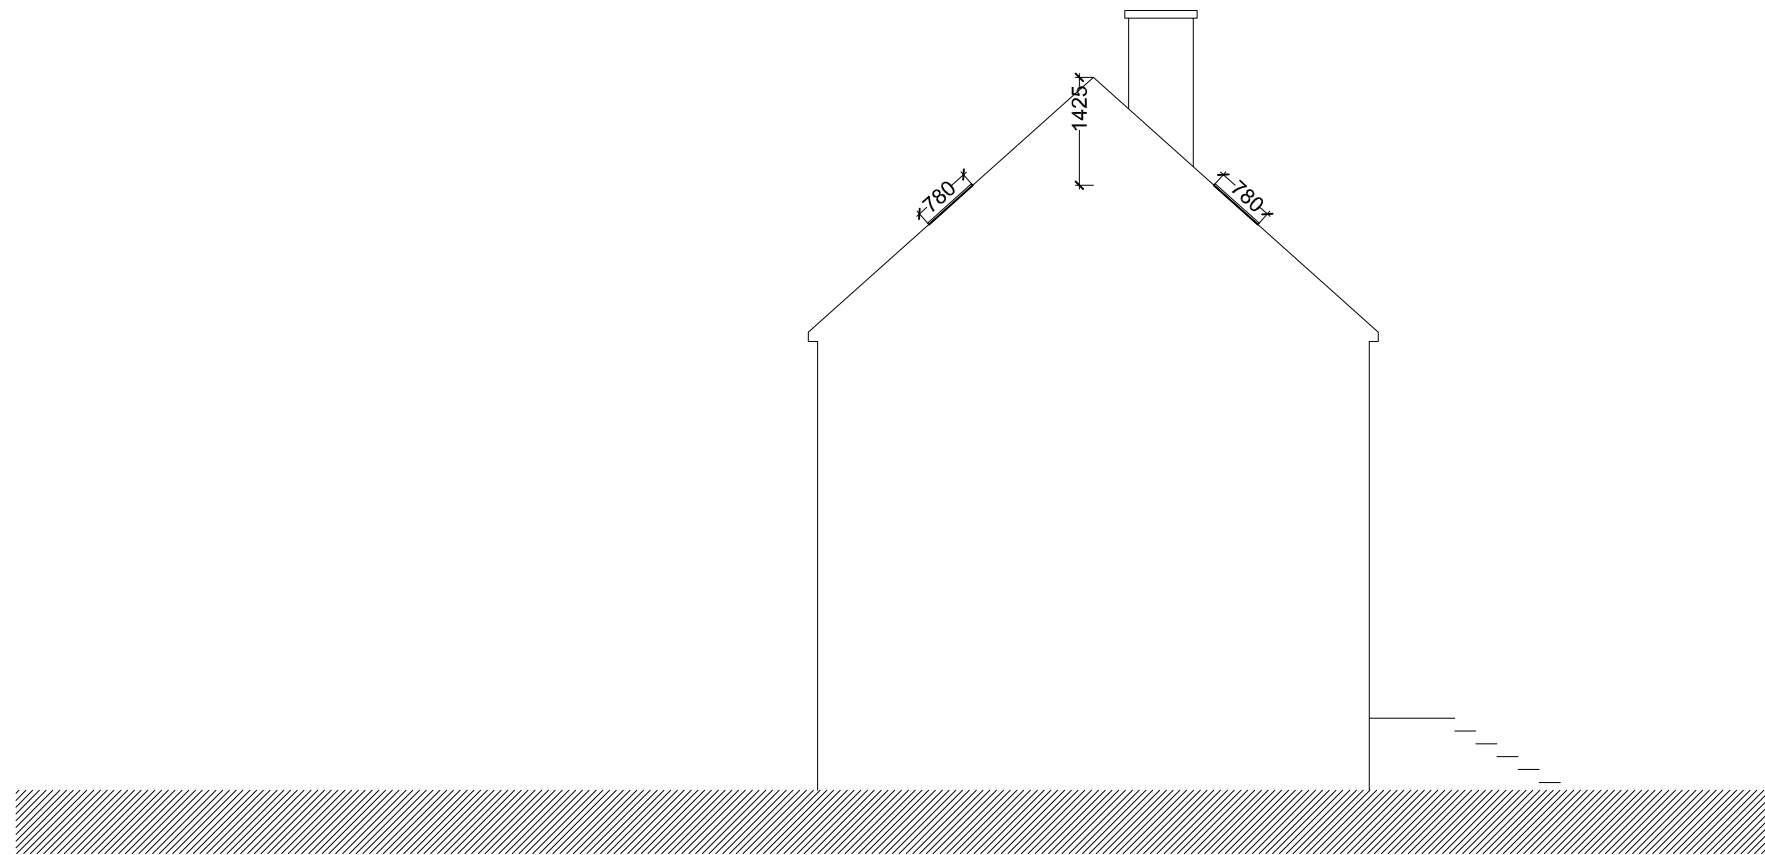

Nye forhold
vedr. tagvinduer
Sandkrogen
2800 Kongens Lyngby
Facader mod haven samt gavl 1:100
DATO: 12.09.2018